



# Légende

## Existant

- Chaussée en enrobé
- Trottoir en enrobé
- Bord de route
- Place en enrobé / pavés
- Place en béton / gravier
- Surface verte
- Dépotoir
- Mur
- Marquage stationnement
- Talus
- Escalier
- Arbre
- Cabine / coffret
- Candélabre

## Projet

- Chaussée en enrobé
- Dépotoir / caniveau : supprimé / projeté
- Cabine
- Candélabre

Projet de l'ouvrage **21N016-32-01B**

**Commune de La Neuveville**  
Réfection d'une chaussée communale  
Chemin des Ouchettes



Aménagements  
Situation et coupe type  
Echelle 1:200 et 1:50

Version	Date	Prod.	CP	Appr.	Format
base	30.04.2021	CAR	MP	-	45 x 147
A	29.11.2021	SAT	MP	-	30 x 147
B	21.02.2022	MMA	MP	-	30 x 147


RWB Berna SA  
Sous Barbois 2  
2515 Prélès

T +41 58 230 38 70  
berna@rwb.ch  
www.rwb.ch

Varv-el-Mandari202121N01632\_Plan02\_Projet\_ouvrage1\_DAO\_CAD21N01632\_LaNeuveville\_Chemin-Blanchet\_Ouchettes

Indice de version	Modifications apportées	Date	Production	Contrôle	Approbation	Format
Vision originale		30.04.2021	CAR	MP	-	45 x 147
A	Modification du concept d'aménagement	29.11.2021	SAT	MP	-	30 x 147
B	Modification coupe type	21.02.2022	MMA	MP	-	30 x 147
C						
D						
E						
Lien vers fichier: varv-el-Mandari202121N01632_Plan02_Projet_ouvrage1_DAO_CAD21N01632_LaNeuveville_Chemin-Blanchet_Ouchettes						

## Situation projetée 1:200

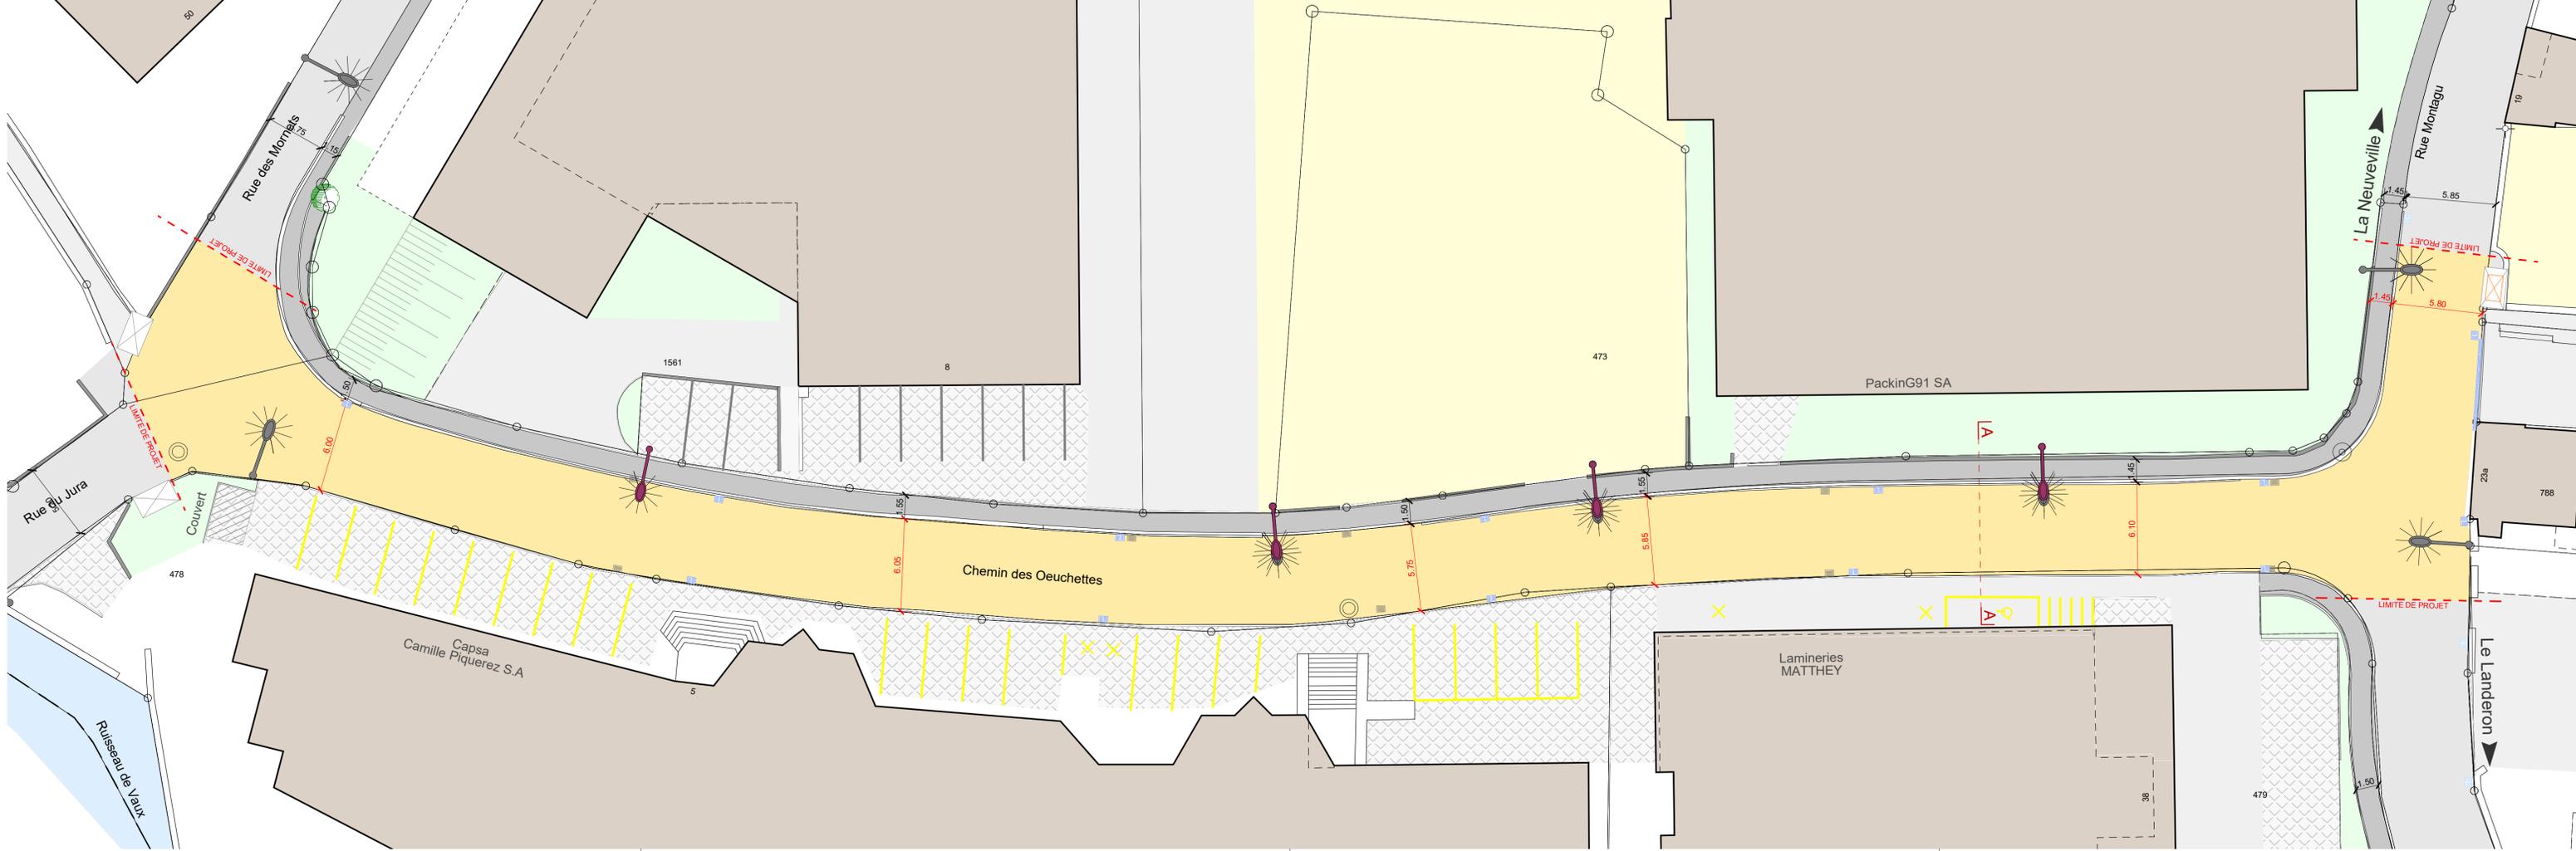

## Coupe type A-A

