Projet de l'ouvrage **21N016-32-02B**

Commune de La Neuveville

Réfection d'une chaussée communale
Chemin des Oeuchettes

Infrastructures
Situation et coupe type
Echelle 1:200 et 1:50

Version	Date	Prod.	CP	Appr.	Format
base	30.04.2021	CAR	MP	-	49 x 147
A	10.02.2022	MMA	MP	-	49 x 147
B	21.02.2022	MMA	MP	-	49 x 147

RWB Berne SA
Sous Bellevue 2
2515 Prêles

T +41 58 220 28 70
berne@rwb.ch
www.rwb.ch

Ucs-ver/Mandat/2021/21N016/07_Plans/32_Projet_ouvrage/1_DAO_CAD/21N016-32_La Neuveville_Chemin Blanche_Oeuchettes

Légende

Existant

Eaux mixtes	Collecteur à écoulement libre Regard de contrôle
Eaux usées	Collecteur à écoulement libre Regard de contrôle / embranchement
Eaux pluviales	Collecteur à écoulement libre Dépotoir / regard de contrôle / embranchement
Eau potable	Conduite d'eau potable Hydrant / vanne
Swisscom	Réseaux téléphonique souterrain Regards de contrôle / gatic
Electricité / éclairage public	Conduite électrique souterraine Regards de contrôle / buffet / candélabre

Projet

Eaux mixtes	Collecteur à écoulement libre - Chemisage
Eaux usées	Collecteur à écoulement libre Regards de contrôle
Eaux pluviales	Collecteur à écoulement libre Regards de contrôle / dépotoir / caniveau
Eau potable	Conduite d'eau potable Hydrant / vanne
Electricité	Conduites électriques souterraines (batterie) Armoire de distribution
Eclairage public	Conduite électrique souterraine / candélabre

Supprimé ou hors-service

Eaux mixtes	Collecteur à écoulement libre
Eau potable	Conduite d'eau potable Vanne
Eaux mixtes Eaux pluviales	Regard de contrôle Dépotoir

Situation projetée 1:200

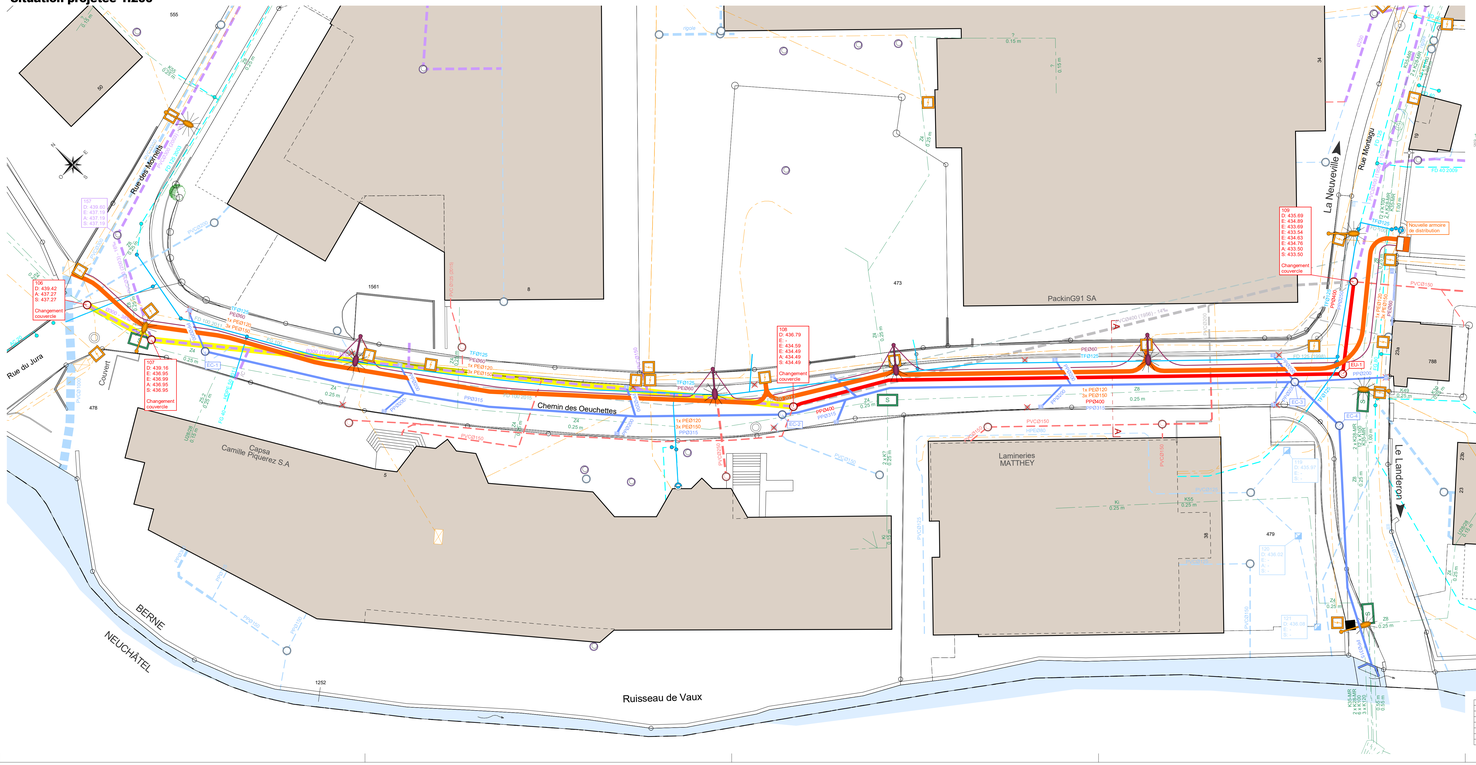

Coupe type A-A

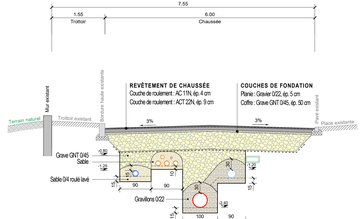

Indice de version	Modifications apportées	Date	Production	Contrôle	Approbation	Format
Version originale		30.04.2021	CAR	MP	-	49 x 147
A	Modifiations du concept réseau de - Eaux usées - Eaux pluviales	10.02.2022	MMA	MP	-	49 x 147
B	Modifiations du concept Eaux mixtes - Eaux usées	21.02.2022	MMA	MP	-	49 x 147
C						
D						
E						

Ucs-ver/Mandat/2021/21N016/07_Plans/32_Projet_ouvrage/1_DAO_CAD/21N016-32_La Neuveville_Chemin Blanche_Oeuchettes