


Situation 1:200
Conduites

1180

5a

- Légende**
- Existant:**
- Conduites existantes électriques BKW
 - Conduites existantes électriques SELN
 - Conduites existantes d'eau potable TLN
 - Collecteur communal existant des eaux claires
 - Collecteur communal existant des eaux mélangées
 - Collecteur communal existant des eaux résiduaires
- Projeté:**
- Conduite existante mise hors service
 - Conduite électrique projetée BKW
 - Conduite électrique projetée SELN
 - Conduite projetée du télé-réseau
 - Collecteur communal projeté des eaux claires
 - Revêtement bitumineux refait à neuf

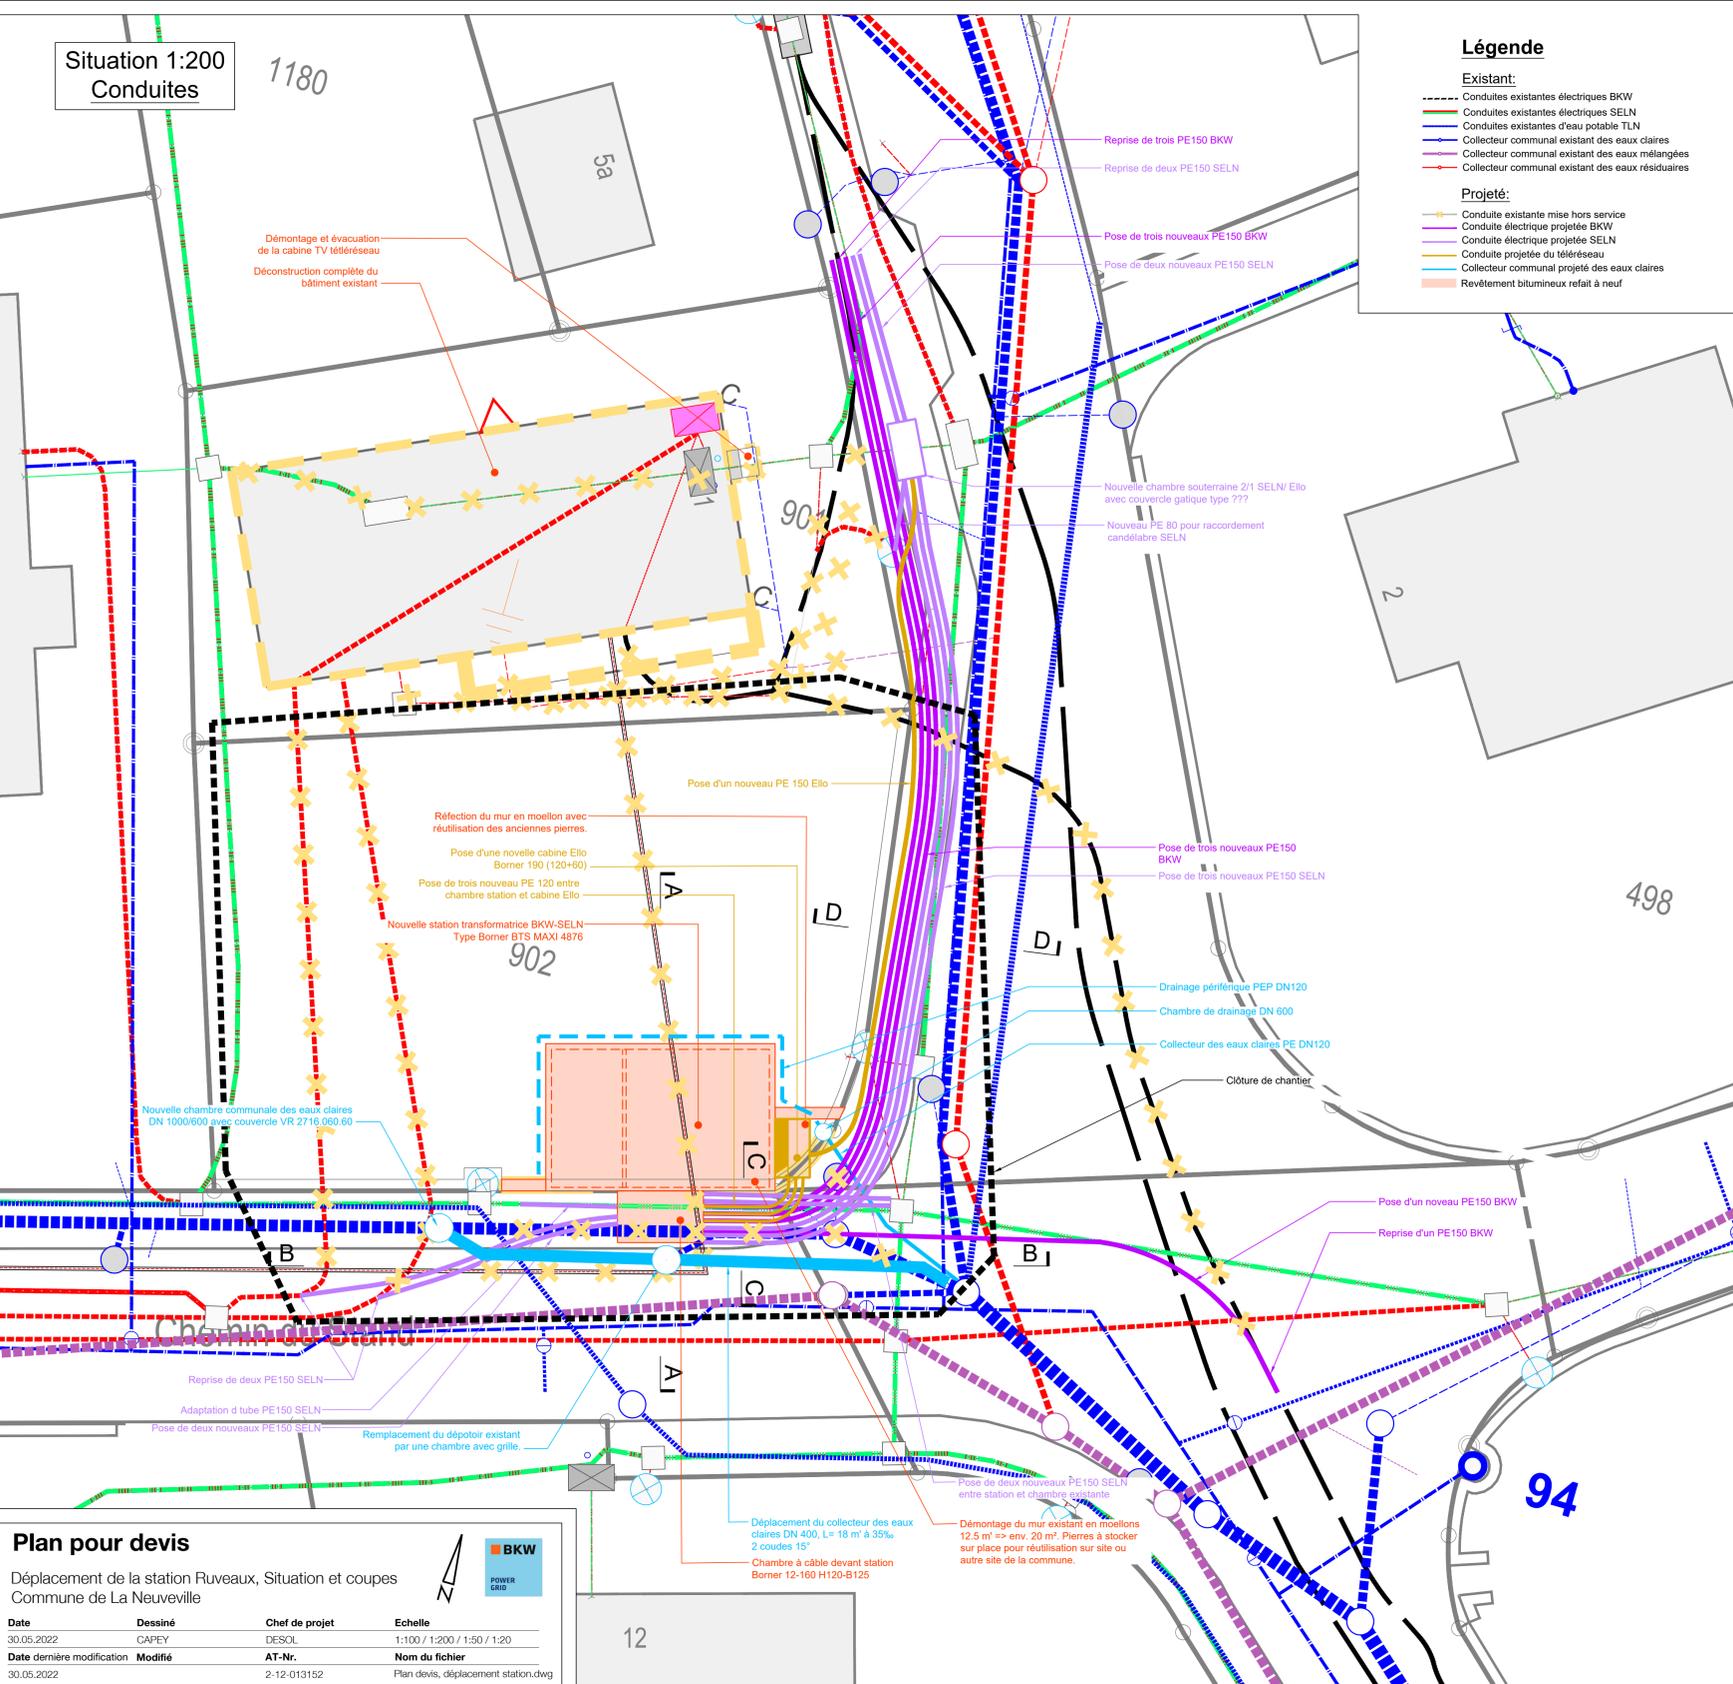


Plan pour devis

Déplacement de la station Ruveaux, Situation et coupes
Commune de La Neuveville


Date	Dessiné	Chef de projet	Echelle
30.05.2022	CAPEY	DESOL	1:100 / 1:200 / 1:50 / 1:20
Date dernière modification	Modifié	AT-Nr.	Nom du fichier
30.05.2022	2-12-013152		Plan devis, déplacement station.dwg

BKW
POWER GRID


Coupe A-A 1:50

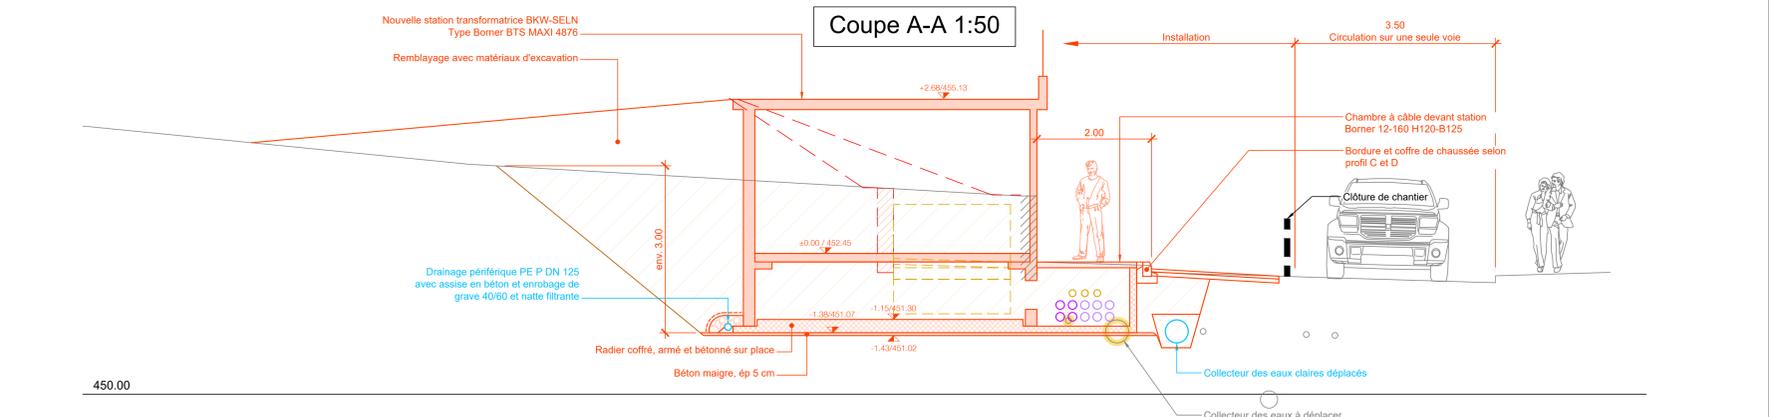


Vue B-B 1:50

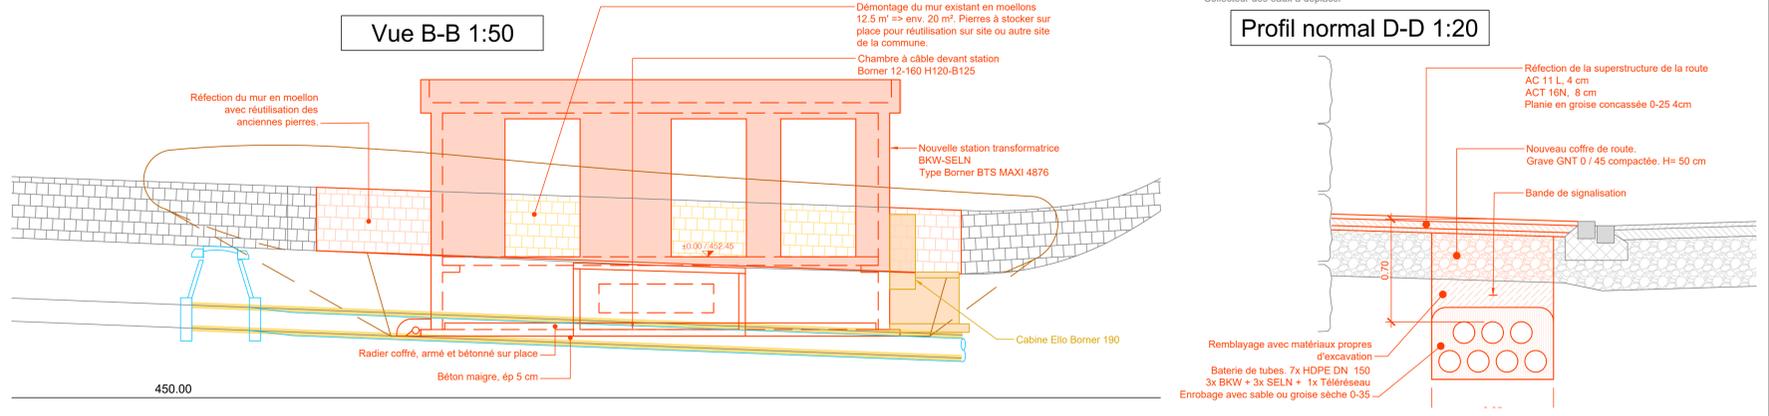


Profil normal D-D 1:20

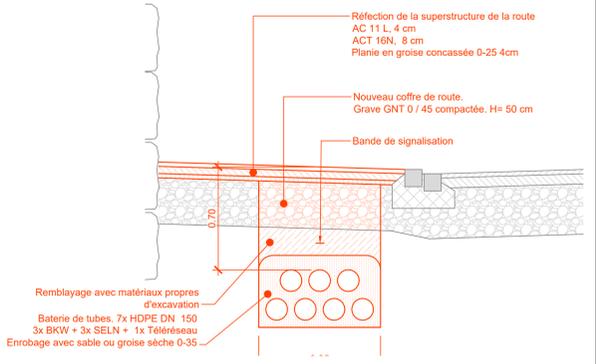

Profil normal C-C 1:20

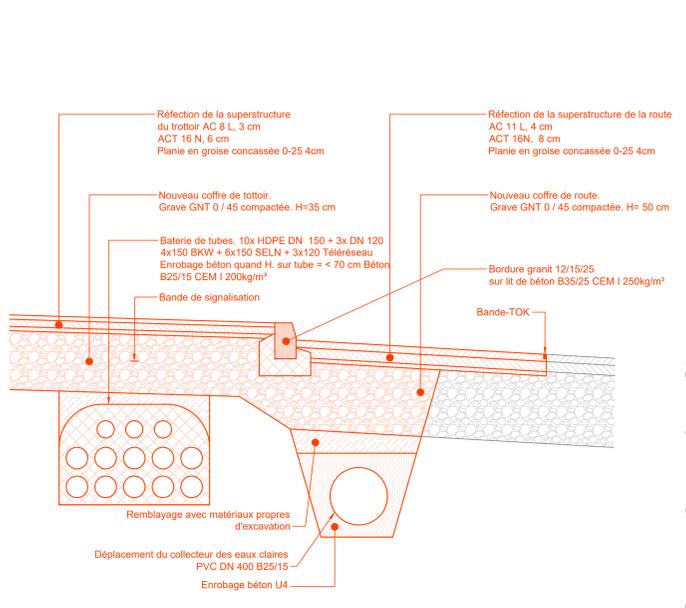

Situation 1:200
Terrassement

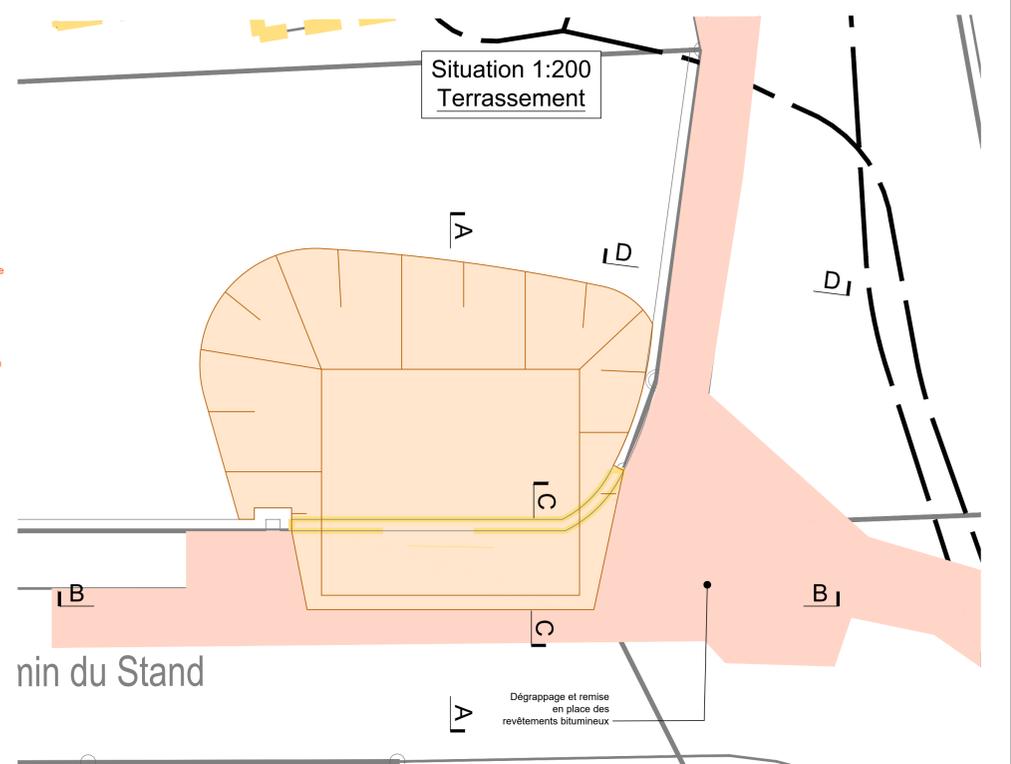

nin du Stand