

Légende
Existant

- | | | |
|---|--------------------------------|--|
|  | Eaux mixtes | Collecteur à écoulement libre
Regard de contrôle |
|  | Eaux usées | Collecteur à écoulement libre
Regard de contrôle / embranchement |
|  | Eaux pluviales | Collecteur à écoulement libre
Dépotoir / regard de contrôle / embranchement |
|  | Eau potable | Conduite d'eau potable
Hydrant / vanne |
|  | Swisscom | Réseaux téléphonique souterrain
Regards de contrôle / gatic |
|  | Electricité / éclairage public | Conduite électrique souterraine
Regards de contrôle / buffet / candélabre |

- # Projet
- | | | |
|---|----------------|--|
|  | Eaux usées | Collecteur à écoulement libre
Regards de contrôle |
|  | Eaux pluviales | Collecteur à écoulement libre
Regards de contrôle / dépotoir / caniveau |
|  | Eau potable | Conduite d'eau potable
Hydrant / vanne |
|  | Electricité | Conduite électrique souterraine |

- # Supprimé ou hors-service
- | | | |
|---|-------------------------------|---------------------------------|
| ----- | Eau potable | Conduite d'eau potable
Vanne |
|  | Eaux mixtes
Eaux pluviales | Regard de contrôle
Dépotoir |

Collecteur à écoulement libre
Regard de contrôle

Collecteur à écoulement libre
Regard de contrôle / embranchement

Collecteur à écoulement libre
Dépotoir / regard de contrôle / embranchement

Conduite d'eau potable
Hydrant / vanne

Réseaux téléphonique souterrain
Regards de contrôle / gatic

Conduite électrique souterraine
Regards de contrôle / buffet / candélabre

Collecteur à écoulement libre
Regards de contrôle


Collecteur à écoulement libre
Regards de contrôle / dépotoir / caniveaux

Conduite d'eau potable
Hydrant / vanne


Conduite électrique souterraine
Chambre Gatic / buffet

Conduite d'eau pota
Vanne

Regard de contrôle
Dépotoir

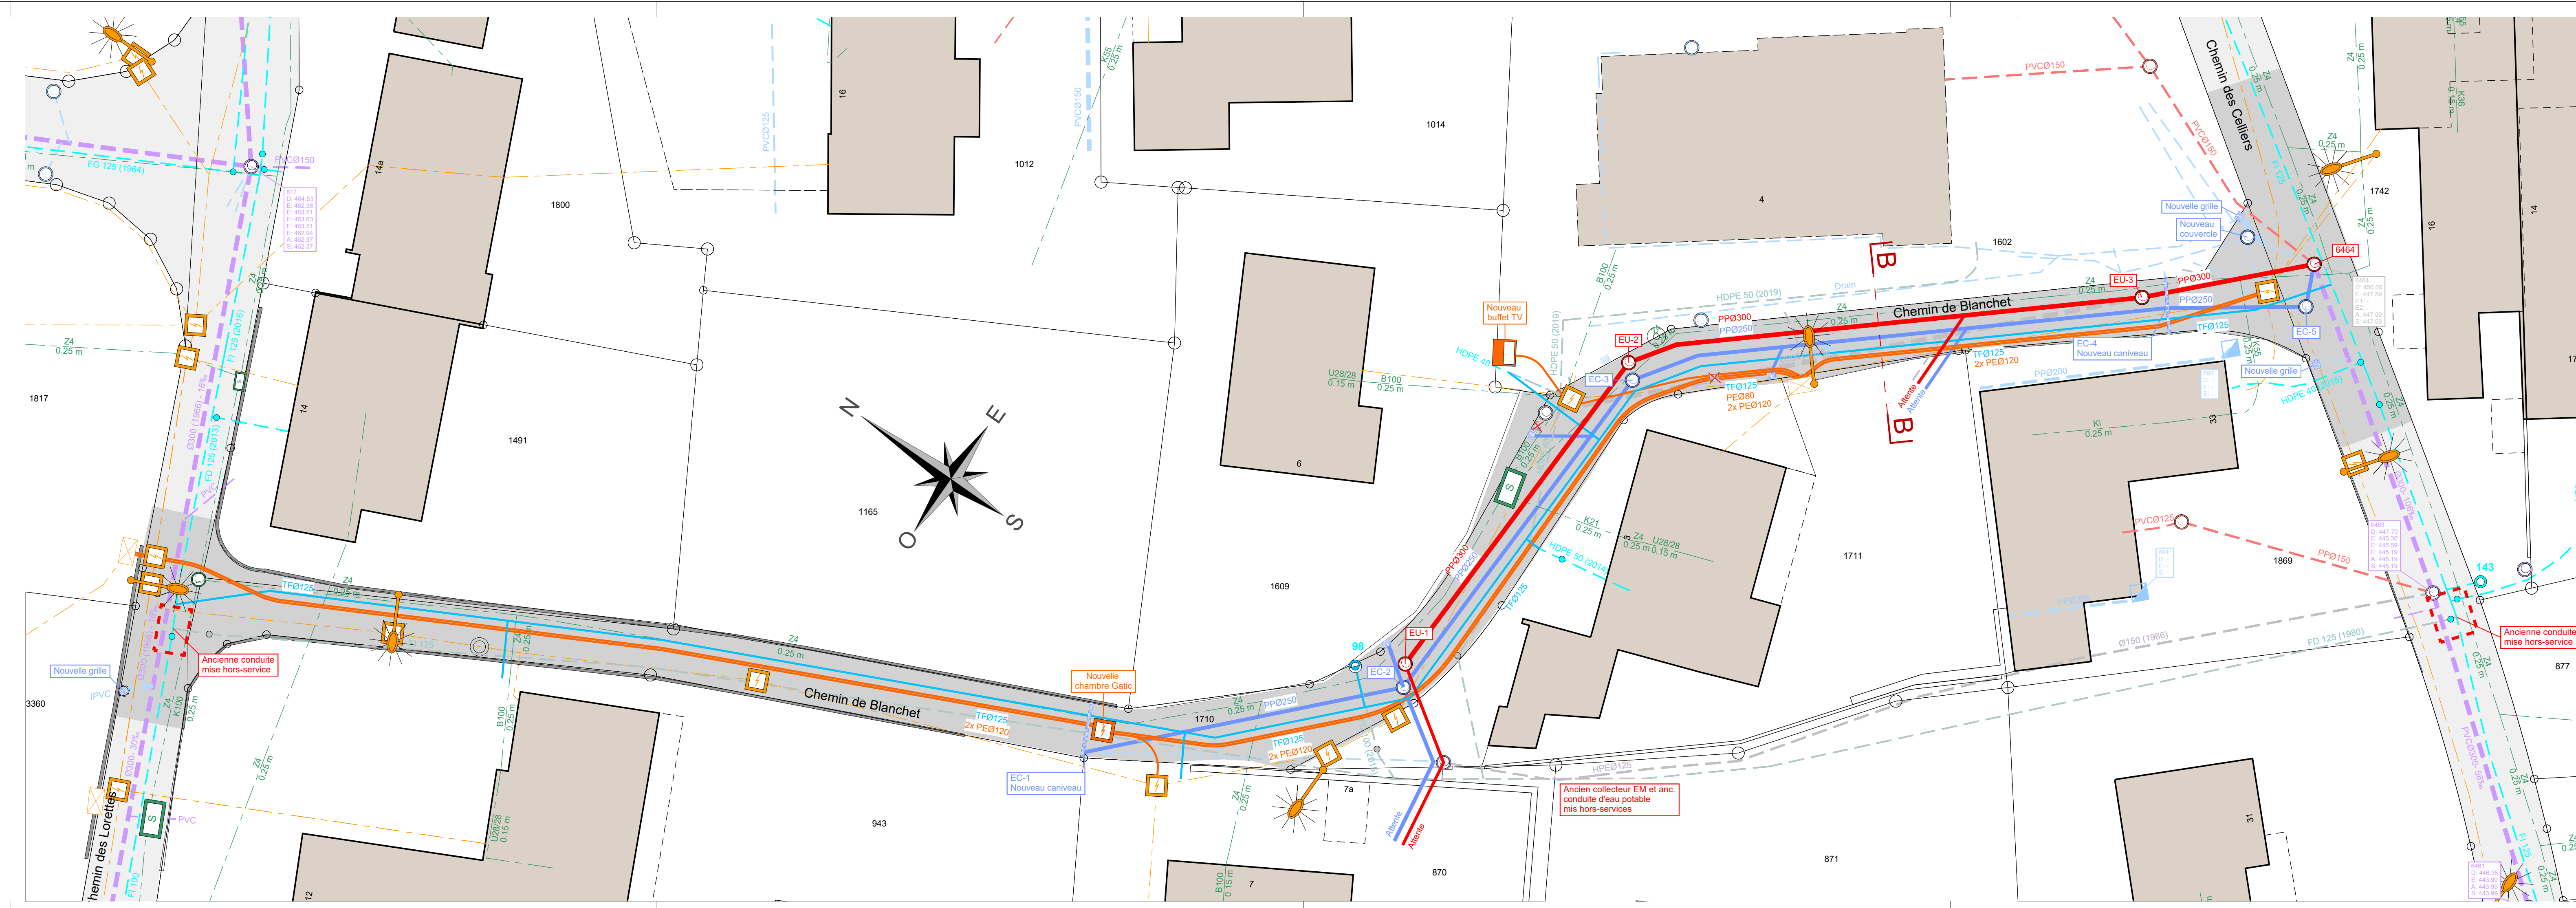

Coupe type B-B

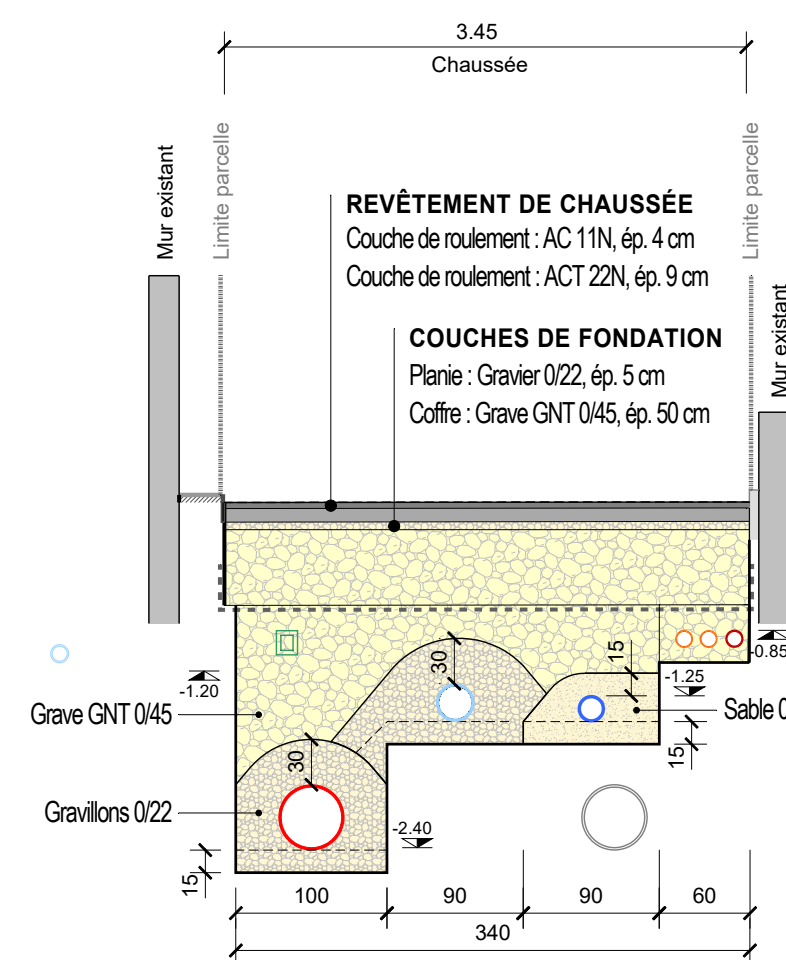

Indice de version	Modifications apportées	Date	Production	Contrôle	Approbation	Format
Version originale	-	30/04/2021	CAR	MP	-	30 x 147
A						
B						
C						
D						
E						
Lien vers fichier	I:\sv\vel\delais\2021\21N1607_Plan32_Projet_ouange1_DAO_CAO\21N16-32_La Nouvelle Chemin-Banquet_Ouachettes_crope					

Commune de La Neuveville

Réfection de deux chaussées communales
Chemin de Blanchet



Aménagements et infrastructures

Situation et coupe type
Echelle 1:200 et 1:50